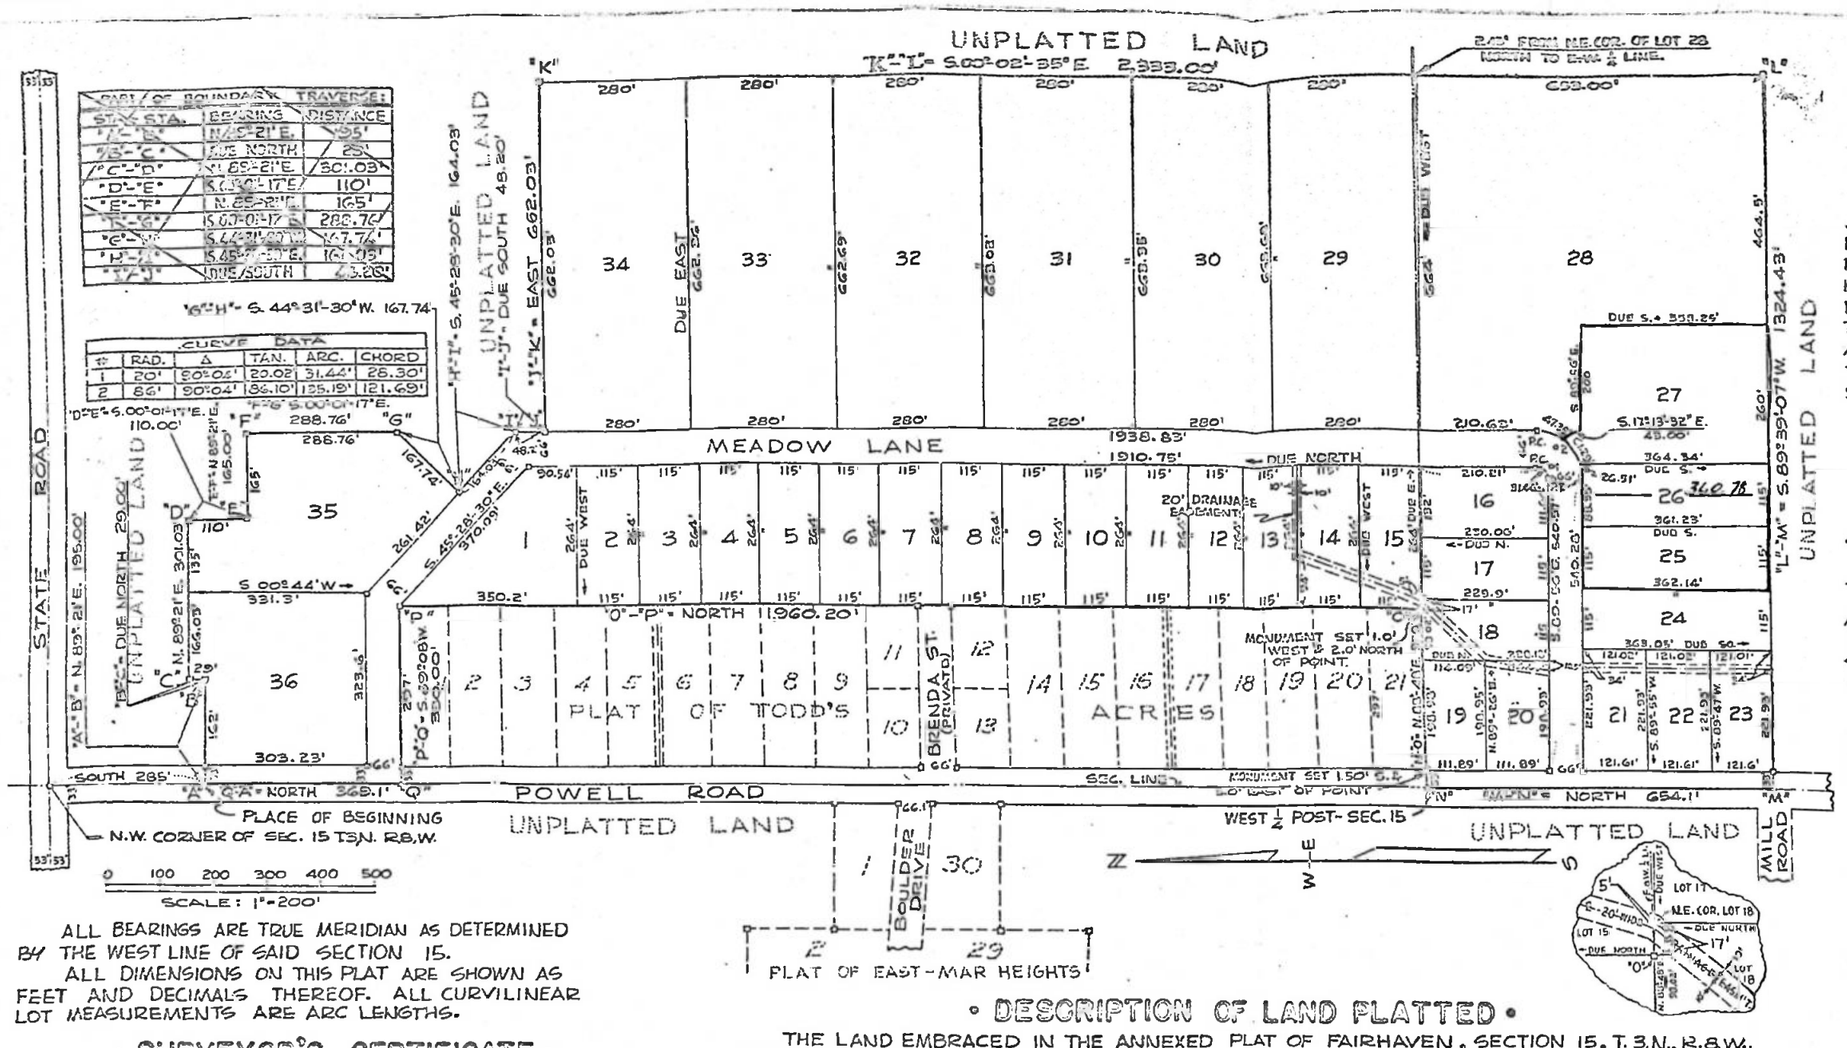

UNPLATTED LAND
K"-"L"- S.00°-02'-35"E. 2,333.00'
2.40' FROM N.E. COR. OF LOT 28 NORTH TO E-W ¼ LINE.
"K"
"L"
"I"-"J"- DUE SOUTH 48.20'
"J"-"K" = EAST 662.03'
"H"-"I"- S. 45°-28'-30"E. 164.03'
"G"-"H"- S. 44°-31'-30"W. 167.74
"F"-"G"- S.00°-01'-17"E.
"D"-"E"- S.00°-01'-17"E. 110.00'
"E"-"F" 288.76'
"F"
"G"
"D"
"E"
"C"
"B"
"A"
"A"-"B"- N. 89°-21' E. 195.00'
"B"-"C"- DUE NORTH 29.00'
"C"-"D" N. 89°-21' E. 301.03'
"A"-"Q" NORTH 369.1'
"Q" POWELL ROAD
"M" "N"- NORTH 654.1'
"L"-"M" = S. 89°-39'-07"W. 1324.43'
"O"-"P"- NORTH 1,960.20'
"P"-"O"- S. 89°-08'-W. 330.00'
